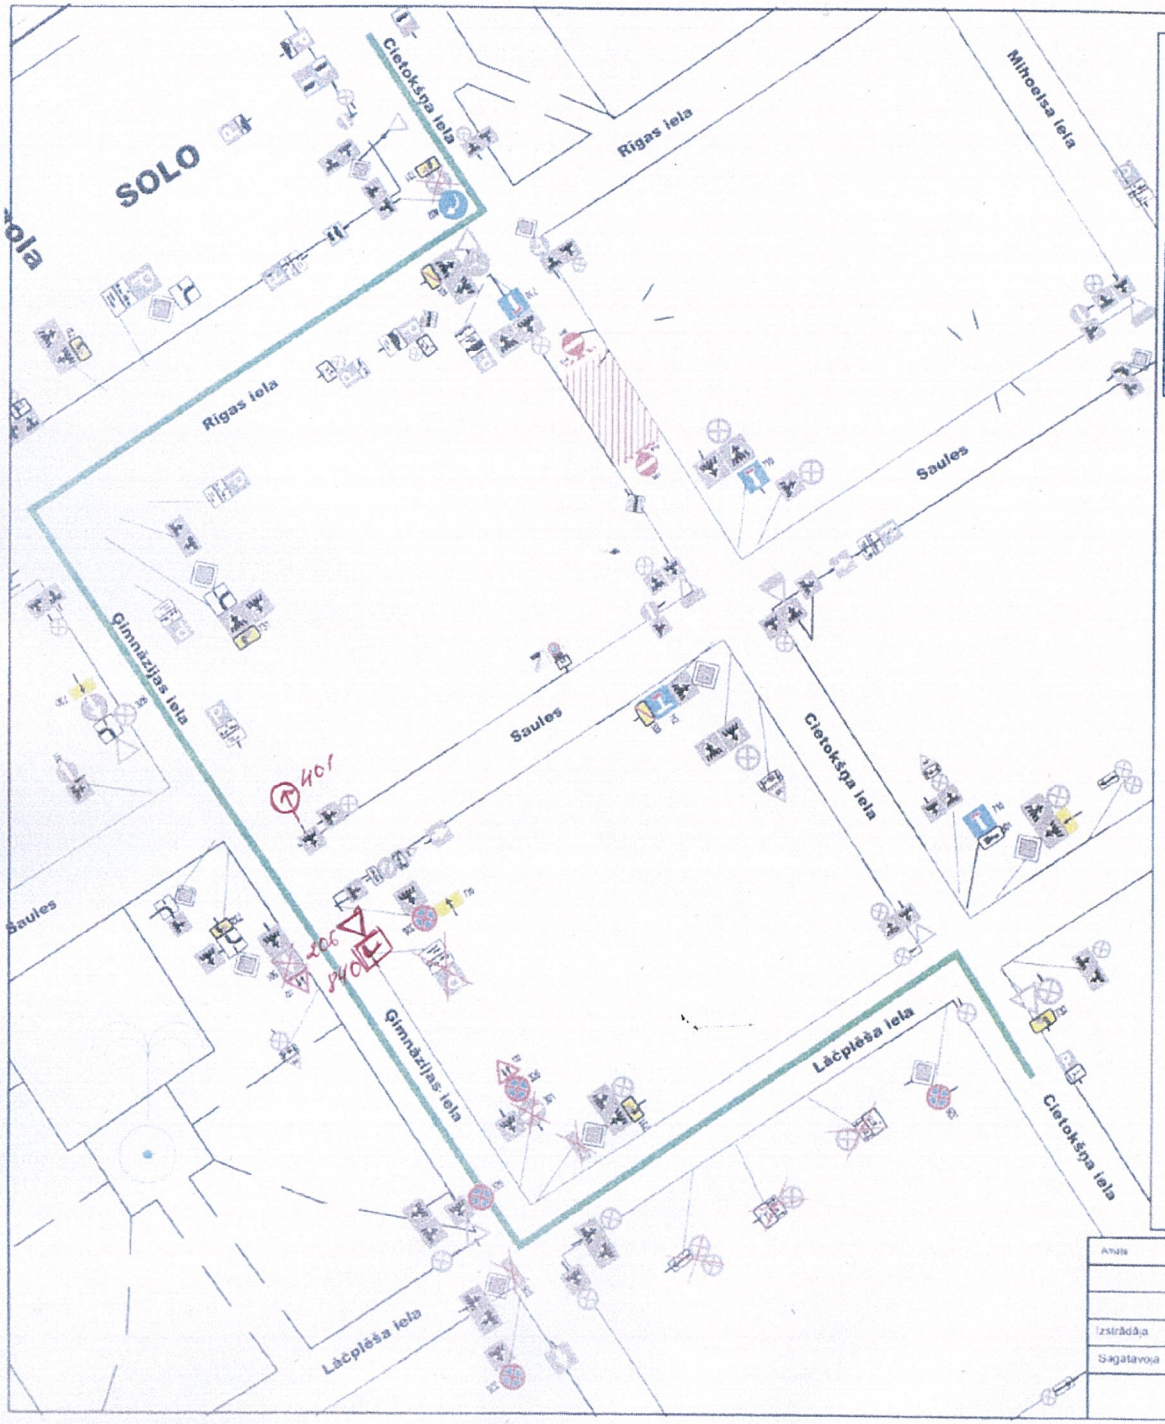

SASKAŅOTS
A/S "DAUGAVPILS SATIKSME"
LKP inženieris
Valerijs Gomolko
2015.gada "09." septembris

SASKAŅOTS
A/S "DAUGAVPILS SATIKSME"
LKP inženieris
Valerijs Gomolko
2015.gada "15." septembris

VAS LATVIJAS VALSTS CEĻI
Latgales reģiona
Daugavpils nodaļas vadītājs
GUNĀRS HMELŅICKIS
3.09.15.

⇒ Visas esošās ceļa zīmes kuras pretrunā ar pagaidu organizāciju jāaizsedz

⇒ Darbu vietu aprīkot ar vadstatņiem

⇒ Nodrošināt gājēju satiksmi

⇒ Nodrošināt vietējo un operatīvo satiksmi

⇒ Veicami darbi - kanalizācijas tīklu remonts (avarijas darbi)

⇒ Darbu termiņi - 10.09.15 no plkst. 9.00 līdz 16.00
aizvietotā 17.09.15.g 9^{00} – 18^{00}

⇒ Darbus veic - SIA " Daugavpils Ūdens "
Atb. persona - Vladimirs Gaimovičs
tālr. 29360363

Darba zona
Apbraucamais ceļš
Autobusu kustība
projektētas ceļa zīmes
esoša ceļa zīme
demontejama ceļa zīme

SASKAŅOTS
Pilsētas "Komunālās saimniecības pārvalde"
Satiksmes virsmeistars
Vadītājs Raimonds Ko...
09.09.2015

Saņēmu V. Gaimovičs
9.09.2015

Autors	Uzvārds		Būvobjekta nosaukums	Pagaidu ceļa zīmju shēma.			
			Lapas nosaukums	Ceļa zīmju			
Izstrādāja	A.Mošāns						
Sagatavoja	T.Trocka		Pasūtījuma numurs	Nr.1130 (08.09.15.)			
			Proj. stadija	Masā	Lapa 1	Mērogs	

Amatu 18a Daugavpils Latvija Reg.Nr. 150301466 PVN LV41503014662