


Shēma pagaidu ceļa zīmes uzstādīšana Valkas un Avotu iela krustojumā, Daugavpils

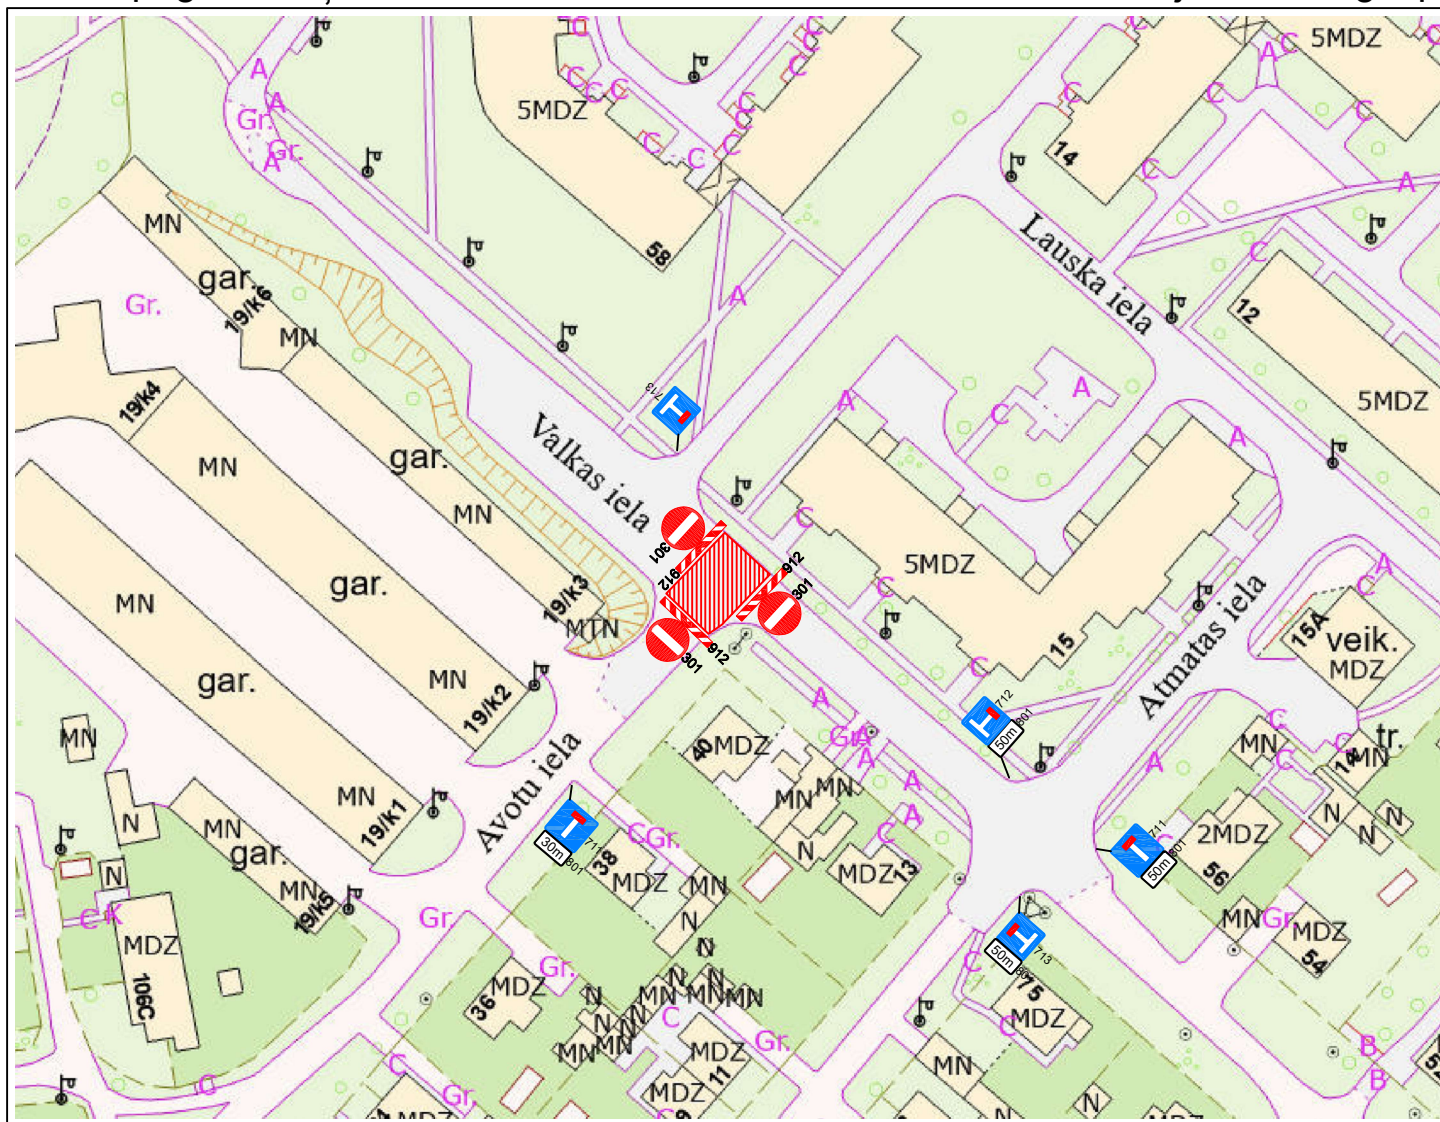

Satiksmes ierobežojumi

27.01.2026 plkst. 09:00

līdz

03.02.2026 plkst. 16:00



Sagatavoja:	Valdes loceklis	E.Krankals	23.01.2026
Pārbaudīja:	Būvdarbu vadītājs	V.Silajevs	23.01.2026
Darbus veic: SIA "Daugavpils ūdens"			
Atbildīgais darbu vadītājs: V.Gaimovičs (tālr.29360363)			
Pasākumu laiks: 27.01.2026 - 03.02.2026			

Apzīmējumi:



Pagaidu ceļa zīmes



Esošās ceļa zīmes

SATIKSĒS ORGANIZĀCIJAS SHĒMA

Nr.780

Objekts: Valkas un Avotu ielas krustojums, Daugavpils

Veicami darbi: Avārijas darbi.

- Apraksts: 1. Visas esošās ceļa zīmes kuras pretrunā ar pagaidu organizāciju - jāaizsedz.
 2. Pasākumu laikā tiks nodrošināta iedzīvotāju un operatīvā transporta piekļūšana blakusteritorijām.
 3. Darba vieta tiks aprīkota pēc MK noteikumiem Nr.421 "Noteikumi par darba vietu aprīkošanu uz ceļiem".
 4. Ceļa zīmes tiks uzstādītas atbilstoši Latvijas Valsts standartam Nr.77-2 "Ceļa zīmes. 2.daļa: Uzstādīšanas noteikumi".