


Shēma pagaidu ceļa zīmes uzstādīšana Riņķa ielā, Daugavpils

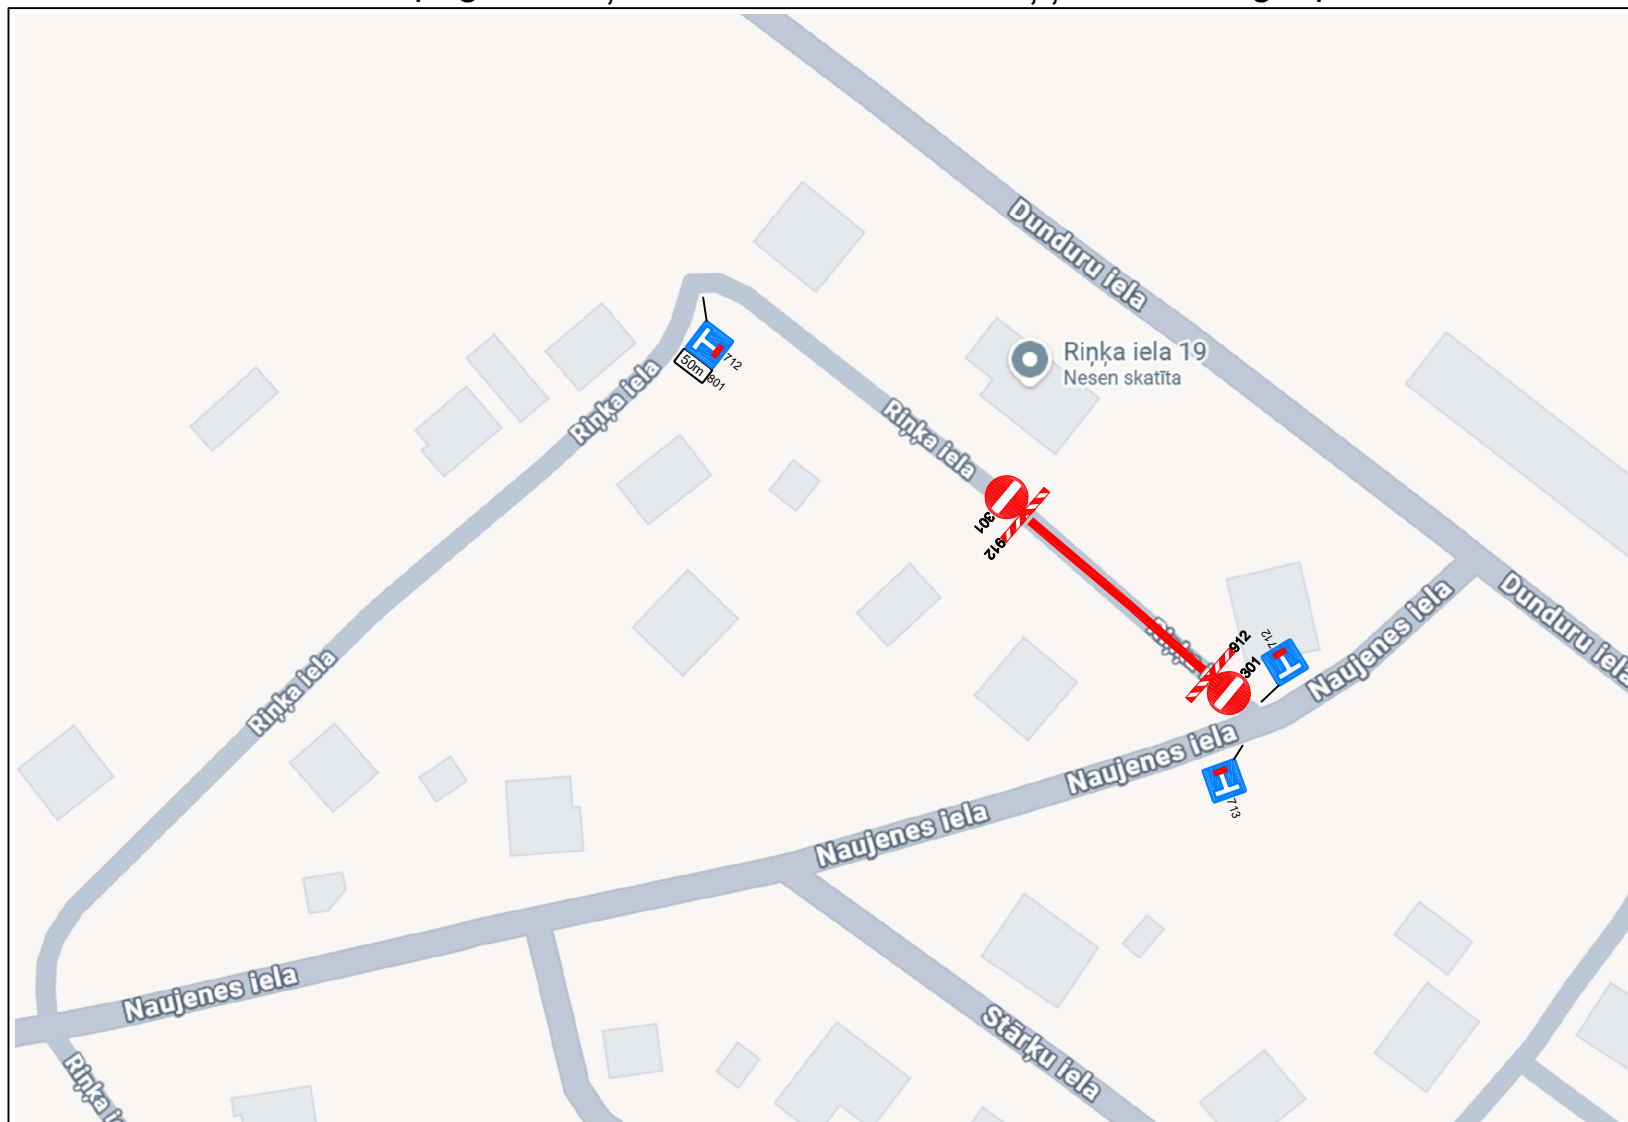

Satiksmes ierobežojumi

27.02.2026 plkst. 08:30

līdz

03.03.2026 plkst. 16:30



Sagatavoja:	Valdes loceklis	E.Krankals	26.02.2026
Pārbaudīja:	Būvdarbu vadītājs	V.Silajevs	26.02.2026
Darbus veic:	SIA "Daugavpils ūdens"		
Atbildīgais darbu vadītājs:	V.Gaimovičs (tāl.29360363)		
Pasākumu laiks:	27.02.2026 - 03.03.2026		

Apzīmējumi:



Pagaidu ceļa zīmes



Esošās ceļa zīmes

SATIKSMES ORGANIZĀCIJAS SHĒMA

Nr.790

Objekts: Riņķa iela, Daugavpils

Veicami darbi: Avārijas darbi.

- Apraksts: 1. Visas esošās ceļa zīmes kuras pretrunā ar pagaidu organizāciju - jāaizsedz.
 2. Būvdarbu laikā tiks nodrošināta iedzīvotāju un operatīvā transporta piekļūšana blakusteritorijām.
 3. Darba vieta tiks aprīkota pēc MK noteikumiem Nr.421 "Noteikumi par darba vietu aprīkošanu uz ceļiem".
 4. Ceļa zīmes tiks uzstādītās atbilstoši Latvijas Valsts standartam Nr.77-2 "Ceļa zīmes. 2.daļa: Uzstādīšanas noteikumi".