


# Shēma pagaidu ceļa zīmes uzstādīšana Valmieras ielā, Daugavpils

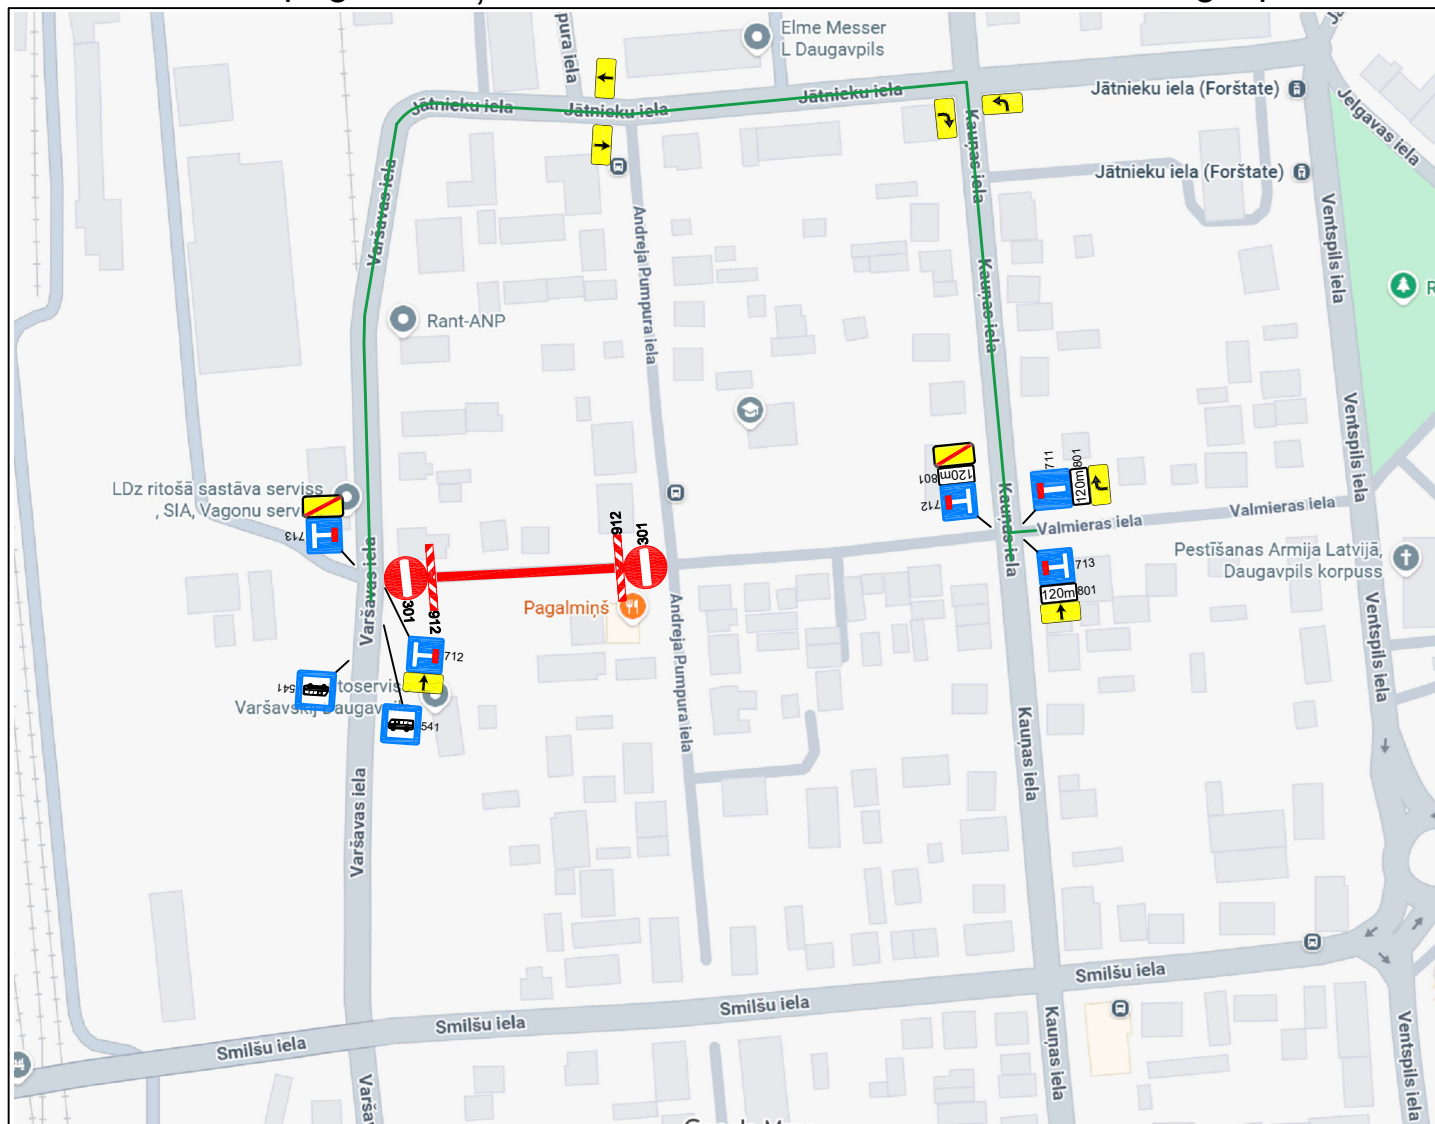

## Satiksmes ierobežojumi

27.07.2026 plkst. 08:00

līdz

31.08.2026 plkst. 17:00



|                                                        |                   |            |            |
|--------------------------------------------------------|-------------------|------------|------------|
| Sagatavoja:                                            | Valdes loceklis   | E.Krankals | 23.07.2026 |
| Pārbaudīja:                                            | Būvdarbu vadītājs | V.Silajevs | 23.07.2026 |
| Darbus veic: SIA "Daugavpils ūdens"                    |                   |            |            |
| Atbildīgais darbu vadītājs: V.Gaimovičs (tāl.29360363) |                   |            |            |
| Pasākumu laiks: 27.07.2026 - 31.08.2026                |                   |            |            |

Apzīmējumi:



Pagaidu ceļa zīmes



Esošās ceļa zīmes

## SATIKSMES ORGANIZĀCIJAS SHĒMA

Nr.841

Objekts: Valmieras iela, Daugavpils

Veicami darbi: Avārijas darbi.

- Apraksts: 1. Visas esošās ceļa zīmes kuras pretrunā ar pagaidu organizāciju - jāaizsedz.  
 2. Būvdarbu laikā tiks nodrošināta iedzīvotāju un operatīvā transporta piekļūšana blakusteritorijām.  
 3. Darba vieta tiks aprīkota pēc MK noteikumiem Nr.421 "Noteikumi par darba vietu aprīkošanu uz ceļiem".  
 4. Ceļa zīmes tiks uzstādītas atbilstoši Latvijas Valsts standartam Nr.77-2 "Ceļa zīmes. 2.daļa: Uzstādīšanas noteikumi".