


Shēma pagaidu ceļa zīmes uzstādīšana Lāčplēša ielā, Daugavpils

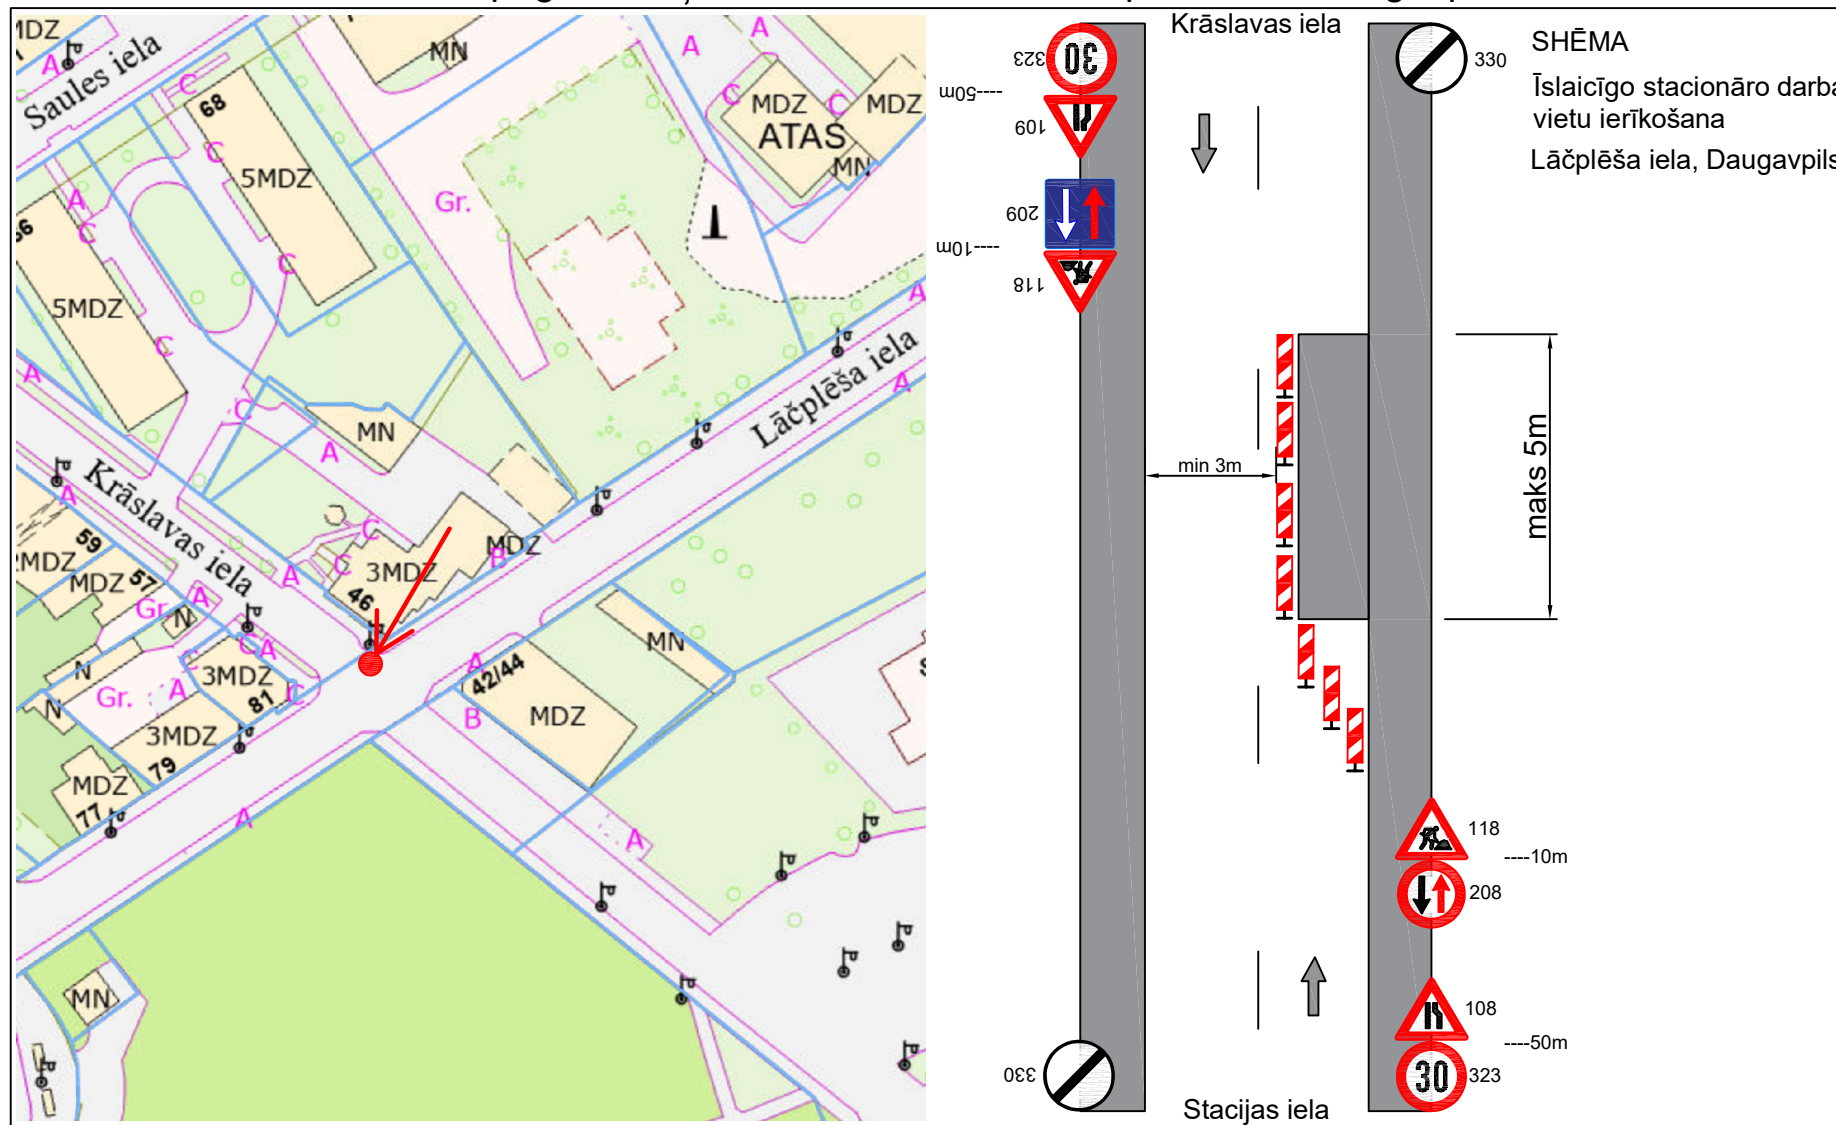

Satiksmes ierobežojumi

15.09.2026 plkst. 08:00

līdz

15.09.2026 plkst. 17:00



Sagatavoja:	Valdes loceklis	E.Krankals	10.09.2026
Pārbaudīja:	Būvdarbu vadītājs	V.Silajevs	10.09.2026
Darbus veic: SIA "Daugavpils ūdens"			
Atbildīgais darbu vadītājs: V.Gaimovičs (tālr.29360363)			
Pasākumu laiks: 15.09.2026 - 15.09.2026			

Apzīmējumi:



Pagaidu ceļa zīmes



Esošās ceļa zīmes

SATIKSMES ORGANIZĀCIJAS SHĒMA

Nr.851

Objekts: Lāčplēša iela, Daugavpils

Veicami darbi: Avārijas darbi.

- Apraksts: 1. Visas esošās ceļa zīmes kuras pretrunā ar pagaidu organizāciju - jāaizsedz.
 2. Būvdarbu laikā tiks nodrošināta iedzīvotāju un operatīvā transporta piekļūšana blakusteritorijām.
 3. Darba vieta tiks aprīkota pēc MK noteikumiem Nr.421 "Noteikumi par darba vietu aprīkošanu uz ceļiem".
 4. Ceļa zīmes tiks uzstādītas atbilstoši Latvijas Valsts standartam Nr.77-2 "Ceļa zīmes. 2.daļa: Uzstādīšanas noteikumi".