


Shēma pagaidu ceļa zīmes uzstādīšana Zaļā ielā, Daugavpils

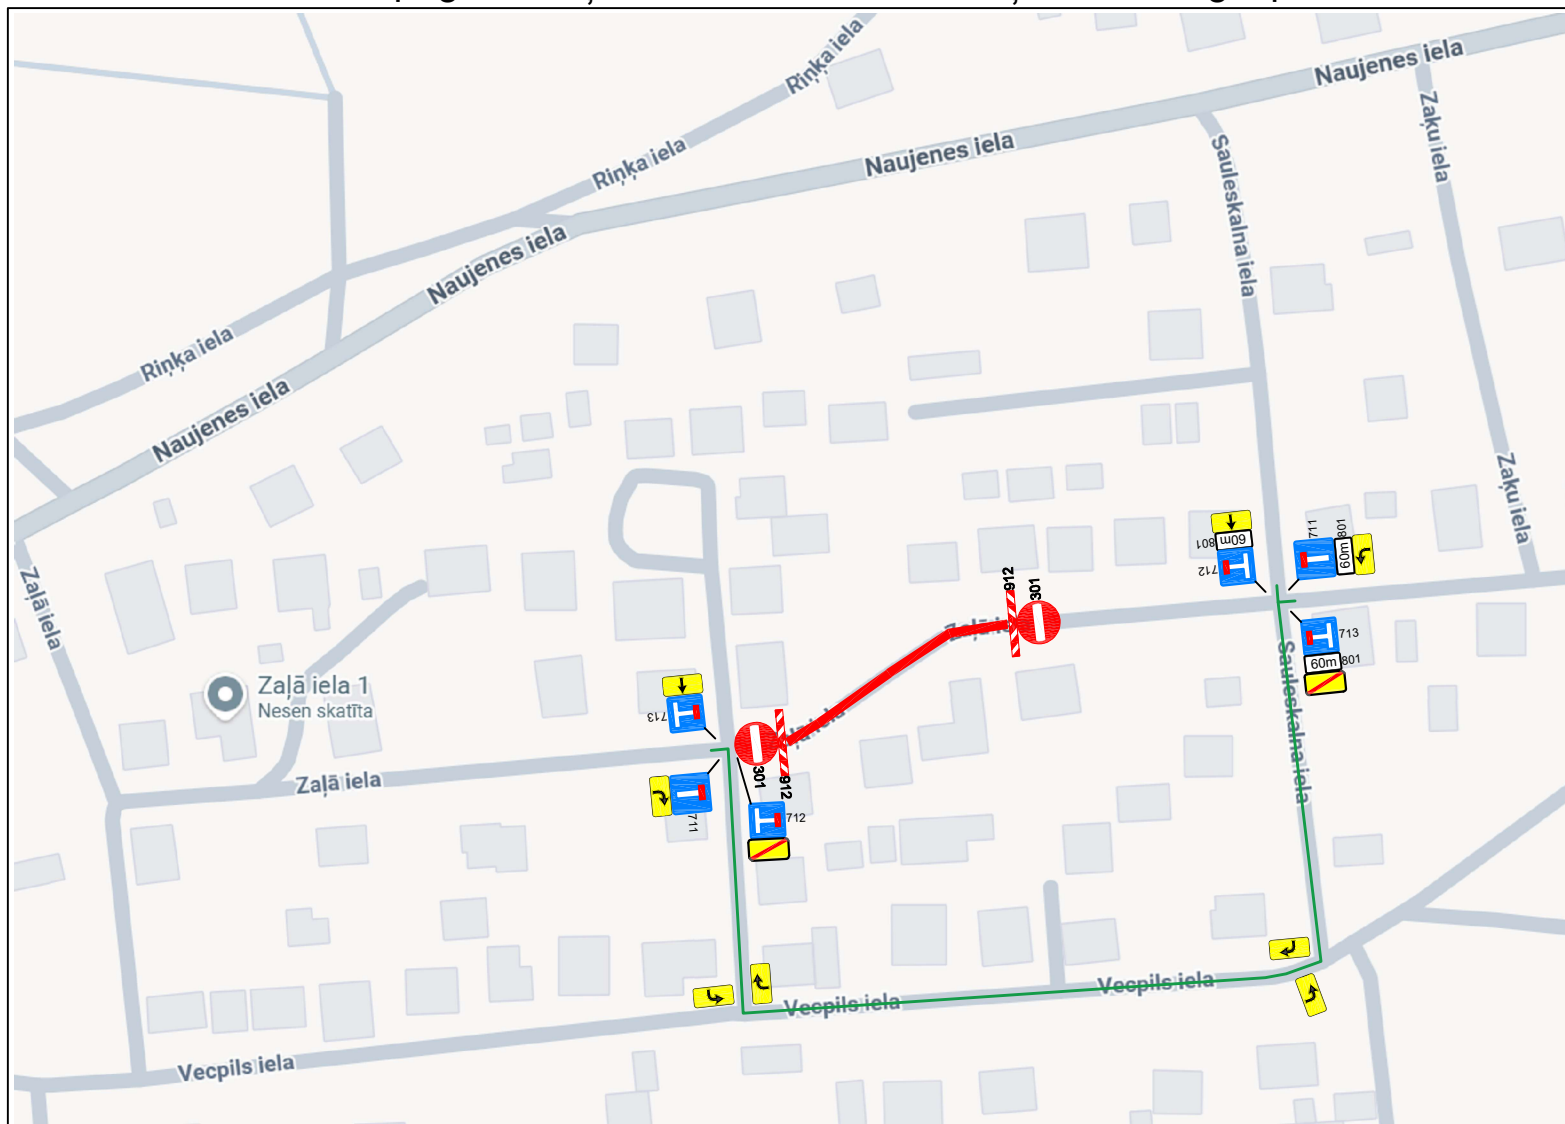

Satiksmes ierobežojumi

28.09.2026 plkst. 08:00

līdz

30.10.2026 plkst. 17:00



Sagatavoja:	Valdes loceklis	E.Krankals	25.09.2026
Pārbaudīja:	Būvdarbu vadītājs	V.Silajevs	25.09.2026
Darbus veic: SIA "Daugavpils ūdens"			
Atbildīgais darbu vadītājs: V.Gaimovičs (tālr.29360363)			
Pasākumu laiks: 28.09.2026 - 30.10.2026			

Apzīmējumi:



Pagaidu ceļa zīmes



Esošās ceļa zīmes

SATIKSMES ORGANIZĀCIJAS SHĒMA

Nr.858

Objekts: Zaļā iela, Daugavpils

Veicami darbi: Avārijas darbi.

- Apraksts:
1. Visas esošās ceļa zīmes kuras pretrunā ar pagaidu organizāciju - jāaizsedz.
 2. Būvdarbu laikā tiks nodrošināta iedzīvotāju un operatīvā transporta piekļūšana blakusteritorijām.
 3. Darba vieta tiks aprīkota pēc MK noteikumiem Nr.421 "Noteikumi par darba vietu aprīkošanu uz ceļiem".
 4. Ceļa zīmes tiks uzstādītas atbilstoši Latvijas Valsts standartam Nr.77-2 "Ceļa zīmes. 2.daļa: Uzstādīšanas noteikumi".